




widok fragmentu ogrodzenia A–B i B–C

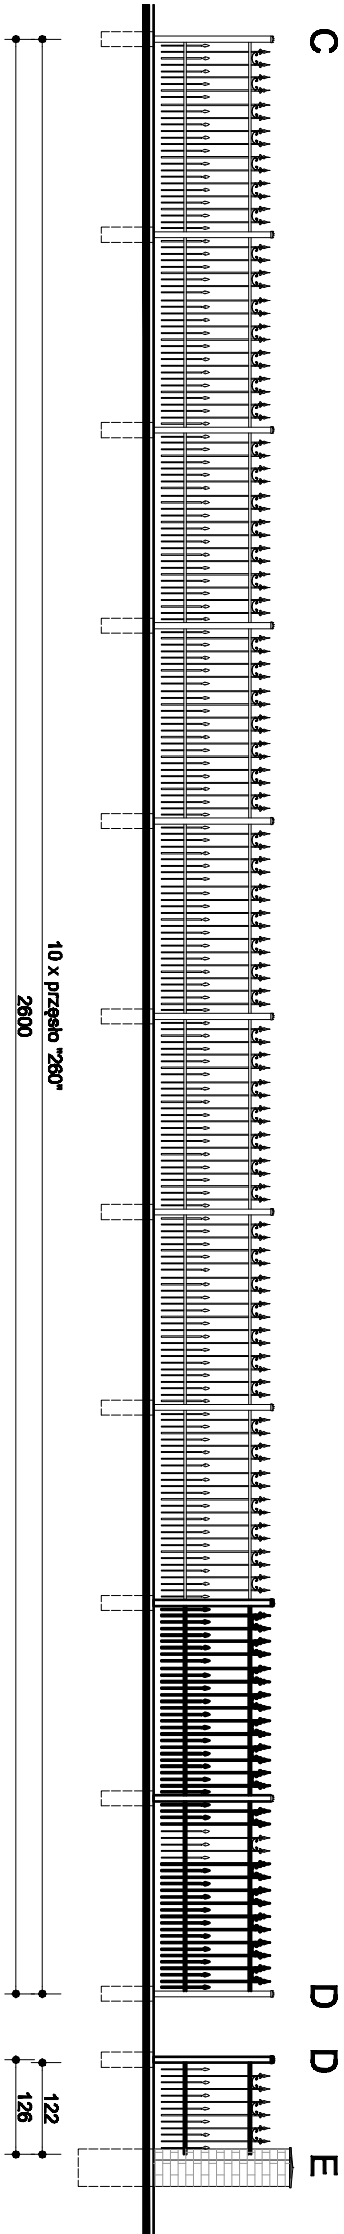


widok fragmentu ogrodzenia C–D i D–E

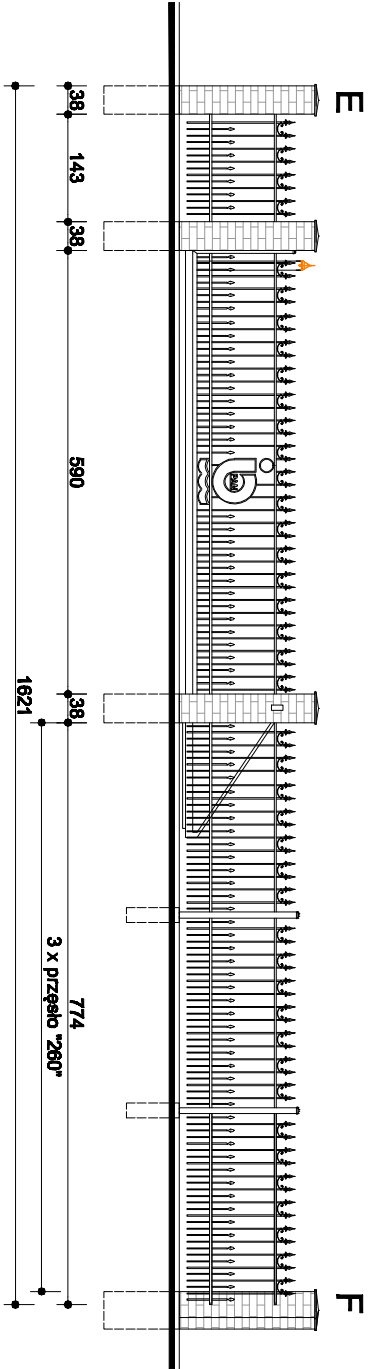

widok fragmentu ogrodzenia E–F (brama przesuwna)

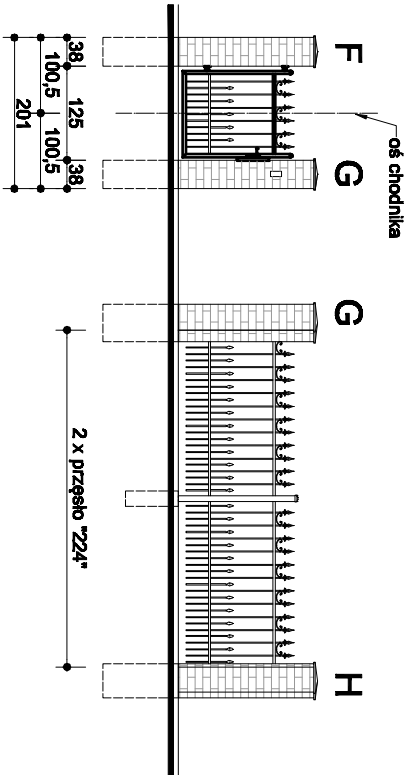

widok fragmentu ogrodzenia F–G (furtka wejściowa) i G–H

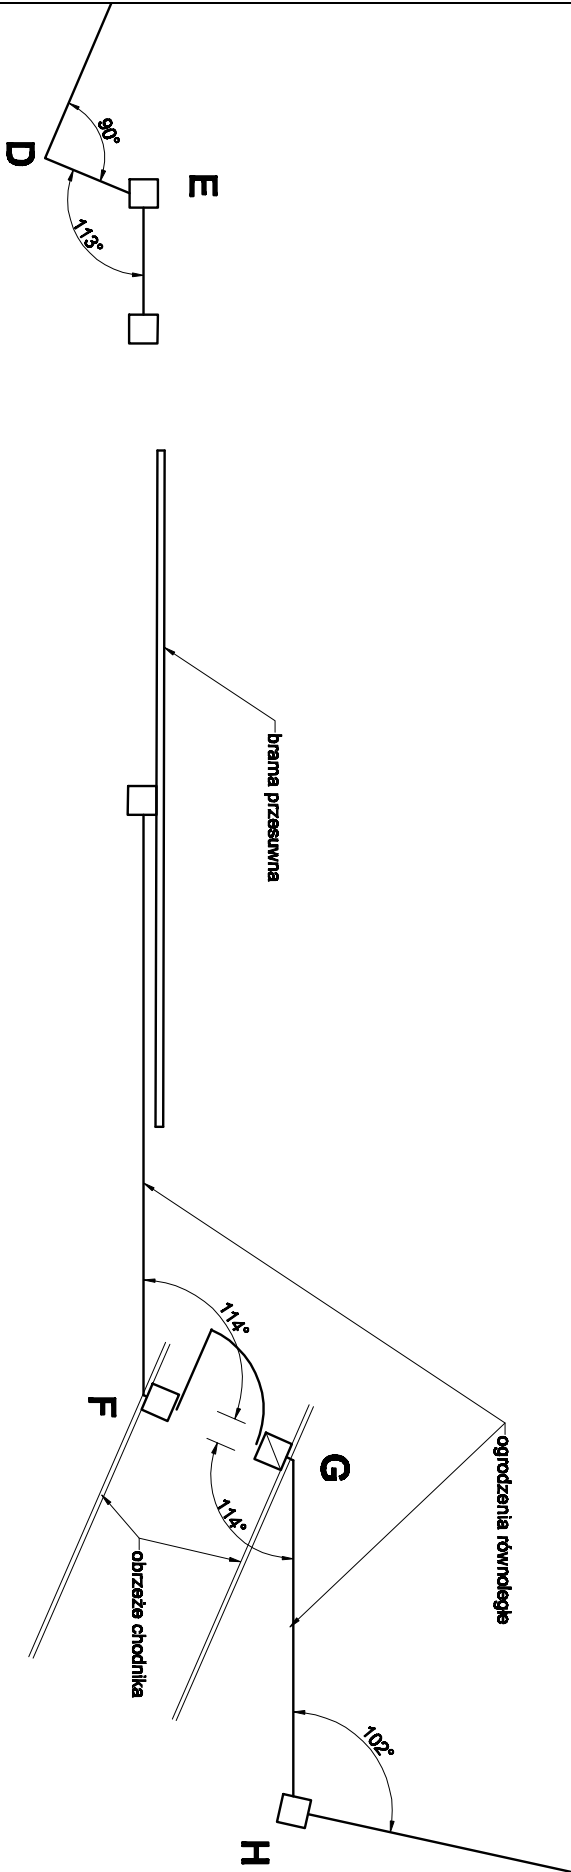

rzut fragmentu ogrodzenia z bramą przesuwną i furtką

mgr inż. arch. Ewa Matusiak–Zdrojevska 80–180 Gdańsk; ul. Stroszyńska 42; tel. 0 507 172 304			
Temat:			
PROJEKT REMONTU CZĘŚCI OGRODZENIA WRAZ Z BRAMAMI WJAZDOWYMI I FURTKĄ WEJŚCIOWĄ			
Inwestor: Instytut Oceanologii PAN ul. Powstańców Warszawy 55 81–712 Sopot		Nazwa rysunku: WIDOK OGRODZENIA OD A–H (widok od str. drogi dojazdowej)	
Lokalizacja: działka nr 48/2 obr. 0001 ul. Powstańców Warszawy 55, Sopot	Autor opracowania:		Podpis:
	mgr inż.arch. Ewa Matusiak–Zdrojevska		
Data:		Skala:	
październik 2011		1:100	
Projekt budowlany		Nr rys.: A–2	