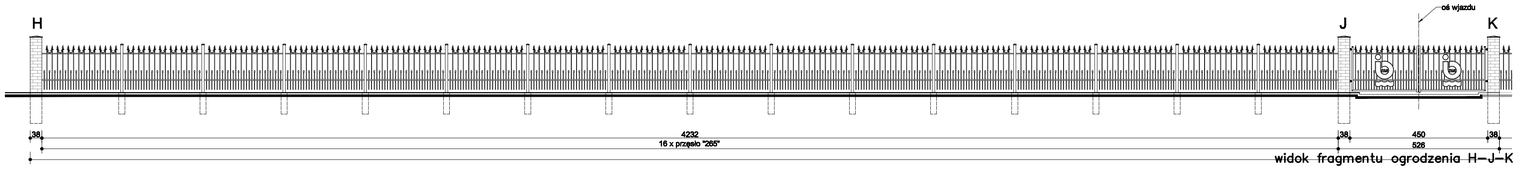

widok fragmentu ogrodzenia H–J–K

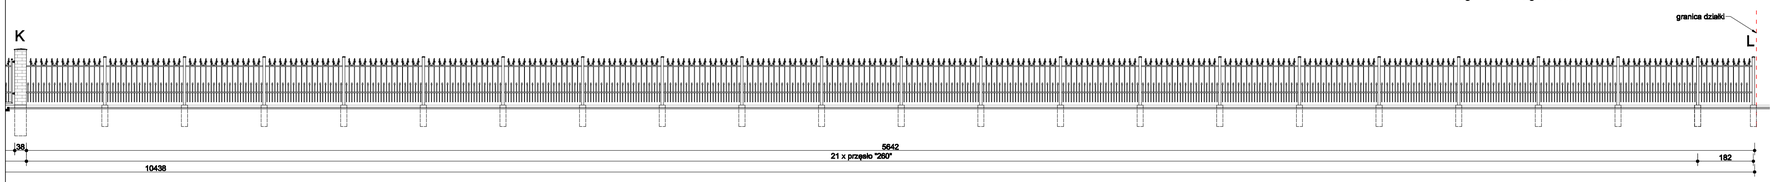

widok fragmentu ogrodzenia K–L

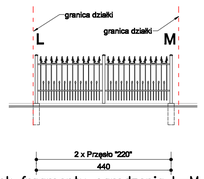

widok fragmentu ogrodzenia L–M

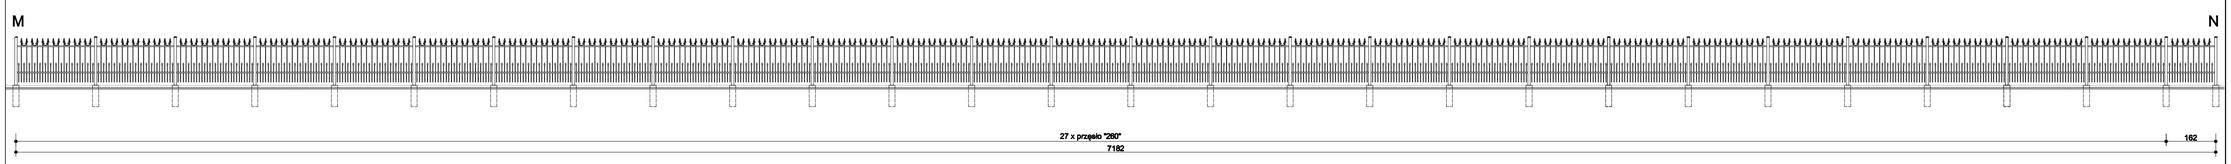

widok fragmentu ogrodzenia M–N

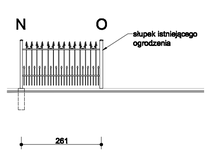

widok fragmentu ogrodzenia N–O

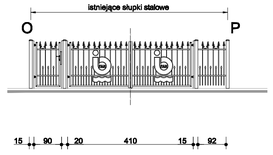

widok bramy i furtki O–P

mgr inż. arch. Ewa Matusiak–Zdrojewska 80–180 Gdańsk; ul. Straszyńska 42; tel. 0 507 172 304

Temat:

PROJEKT REMONTU CZĘŚCI OGRODZENIA WRAZ Z BRAMAMI WJAZDOWYMI I FURTKĄ WEJŚCIOWĄ

Inwestor:
Instytut Oceanologii PAN
ul. Powstańców Warszawy 55
81–712 Sopot

Nazwa rysunku:
WIDOK OGRODZENIA H–K–L–M–N–O–P

Lokalizacja:
działka nr 48/2 obr. 0001
ul. Powstańców Warszawy 55, Sopot

Autor opracowania: mgr inż.arch. Ewa Matusiak–Zdrojewska

Nr uprawnień: PO/KK/104/05

Podpis:

Fza opracowania: projekt budowlany

Data: październik 2011

Skala: 1:100

Nr rys.: A–3