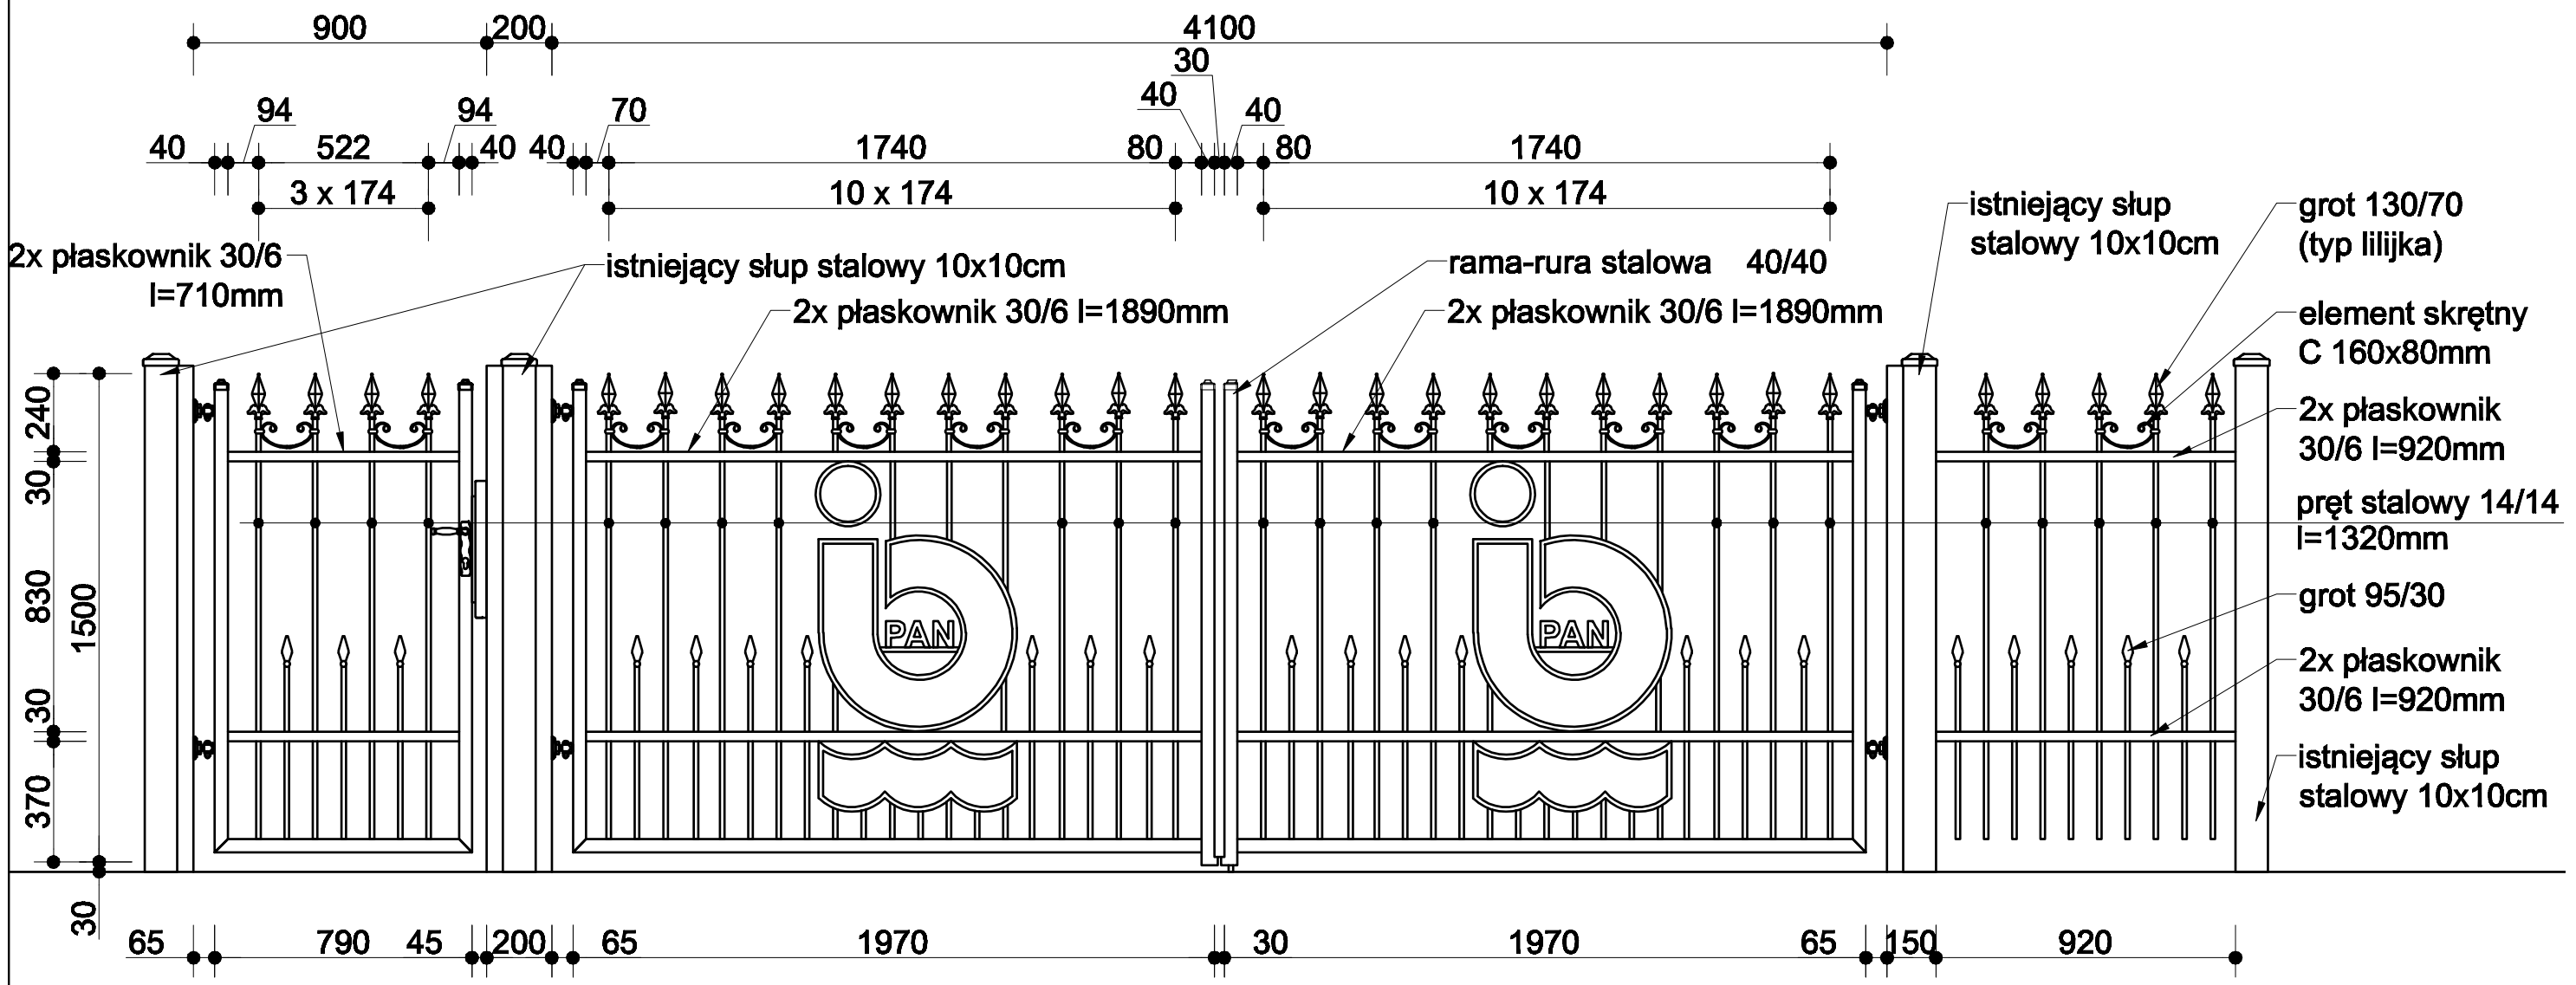

mgr inż. arch. Ewa Matusiak–Zdrojewska 80–180 Gdańsk; ul. Straszyńska 42; tel. 0 507 172 304

Temat:

PROJEKT REMONTU CZĘŚCI OGRODZENIA WRAZ Z BRAMAMI WJAZDOWYMI I FURTKĄ WEJŚCIOWĄ

Inwestor:
Instytut Oceanologii PAN
ul. Powstańców Warszawy 55
81–712 Sopot

Nazwa rysunku:
DETAL BRAMU WJAZDOWEJ DWUSKRZYDŁOWEJ Z FURTKĄ O–P

Lokalizacja:
działka nr 48/2 obr. 0001
ul. Powstańców Warszawy 55, Sopot

Architektura

Autor opracowania:	Nr uprawnień:	Podpis:
mgr inż.arch. Ewa Matusiak–Zdrojewska	PO/KK/104/05	

Faza opracowania:
projekt budowlany

Data:
październik 2011

Skala:
1:20

Nr rys.:
A–8