




ISTNIEJĄCY ŚWIETLIK

WYMIANA ISTNIEJĄCEGO ŚWIETLIKA
Z POLIWĘGLANU O WYM. ~ 2,5 m x 3 m
NA ŚWIETLIK O WSPÓŁCZYNNIKU 0,9 W/m²

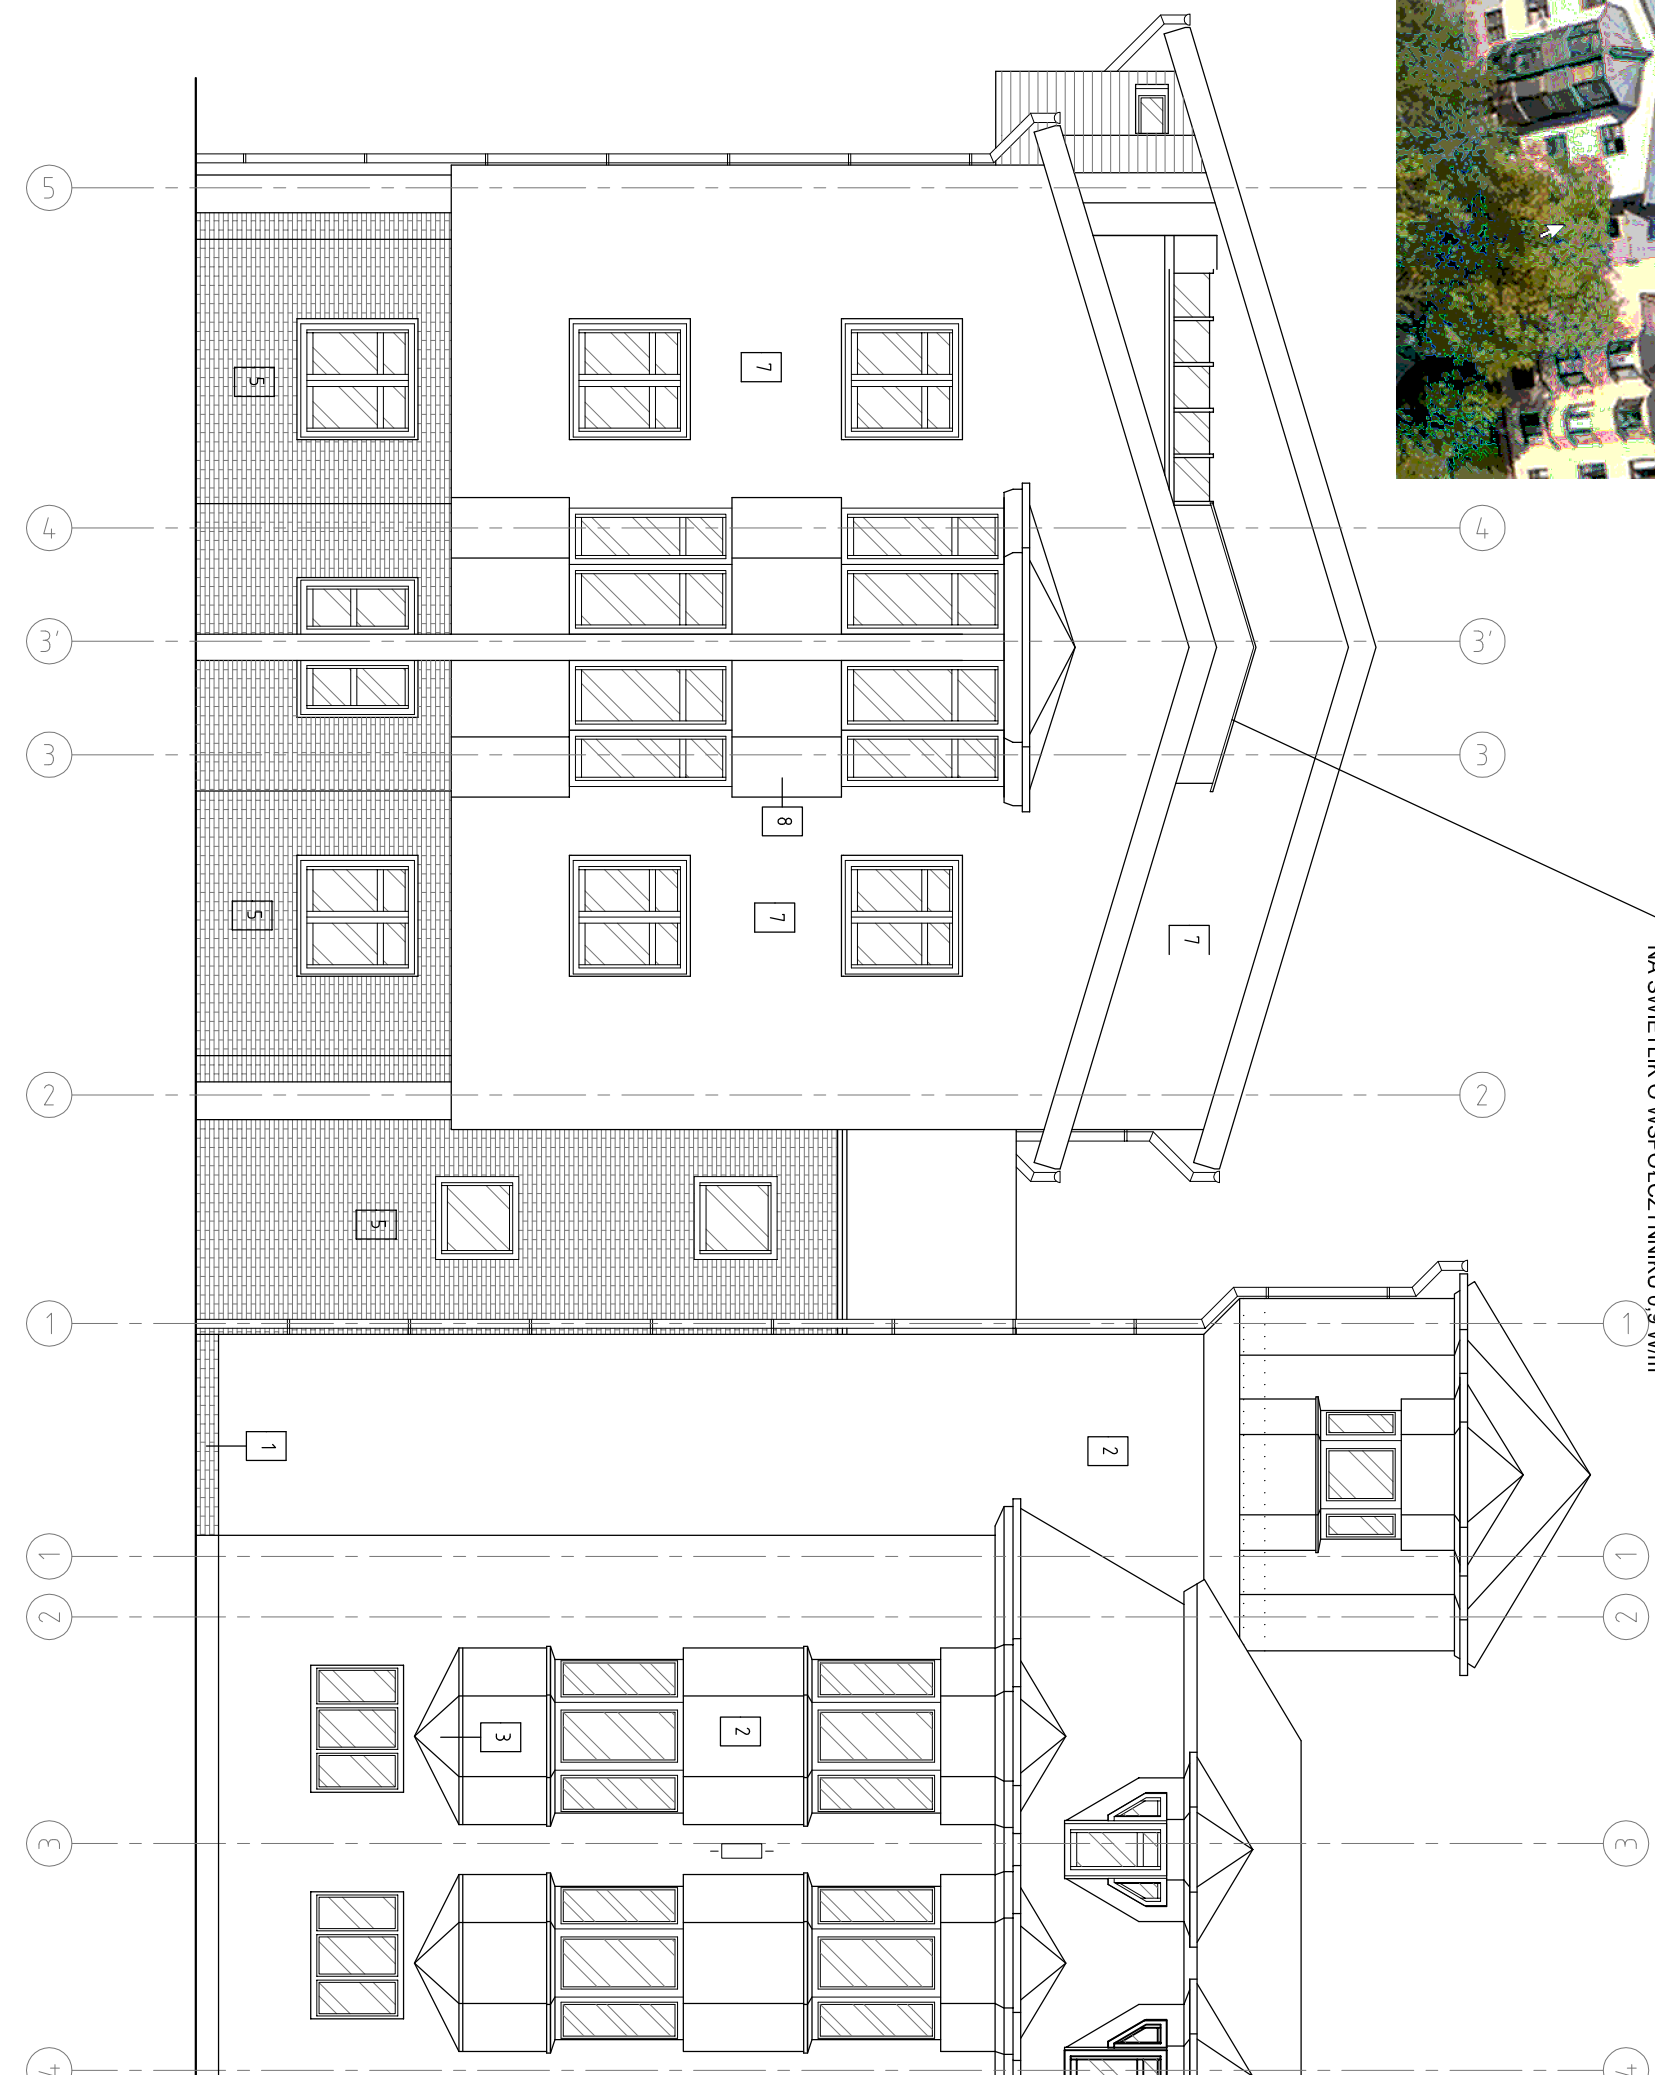

ELEWACJA POŁUDNIOWA

skala 1 : 100

INSTYTUT OCEANOLOGII POLSKIEJ AKADEMII NAUK
SOPOT 81-712 UL.POWSTAŃCÓW WARSZAWY 55